


VỊ TRÍ KHU VỰC LẬP QUY HOẠCH ĐIỀU CHỈNH ĐÃ ĐƯỢC THỦ TƯỚNG CHÍNH PHỦ PHÊ DUYỆT TẠI CÔNG VĂN SỐ 1499/TTG-KTN NGÀY 18/8/2014 QUY MŌ: 386 HA

VỊ TRÍ KHU CÔNG NGHIỆP TAM ĐIẾP II ĐƯỢC PHÊ DUYỆT TẠI QUYẾT ĐỊNH SỐ 1194/QĐ-UBND NGÀY 07/10/2019

VÀNH ĐAI AN TOÀN KHO K894 1500M

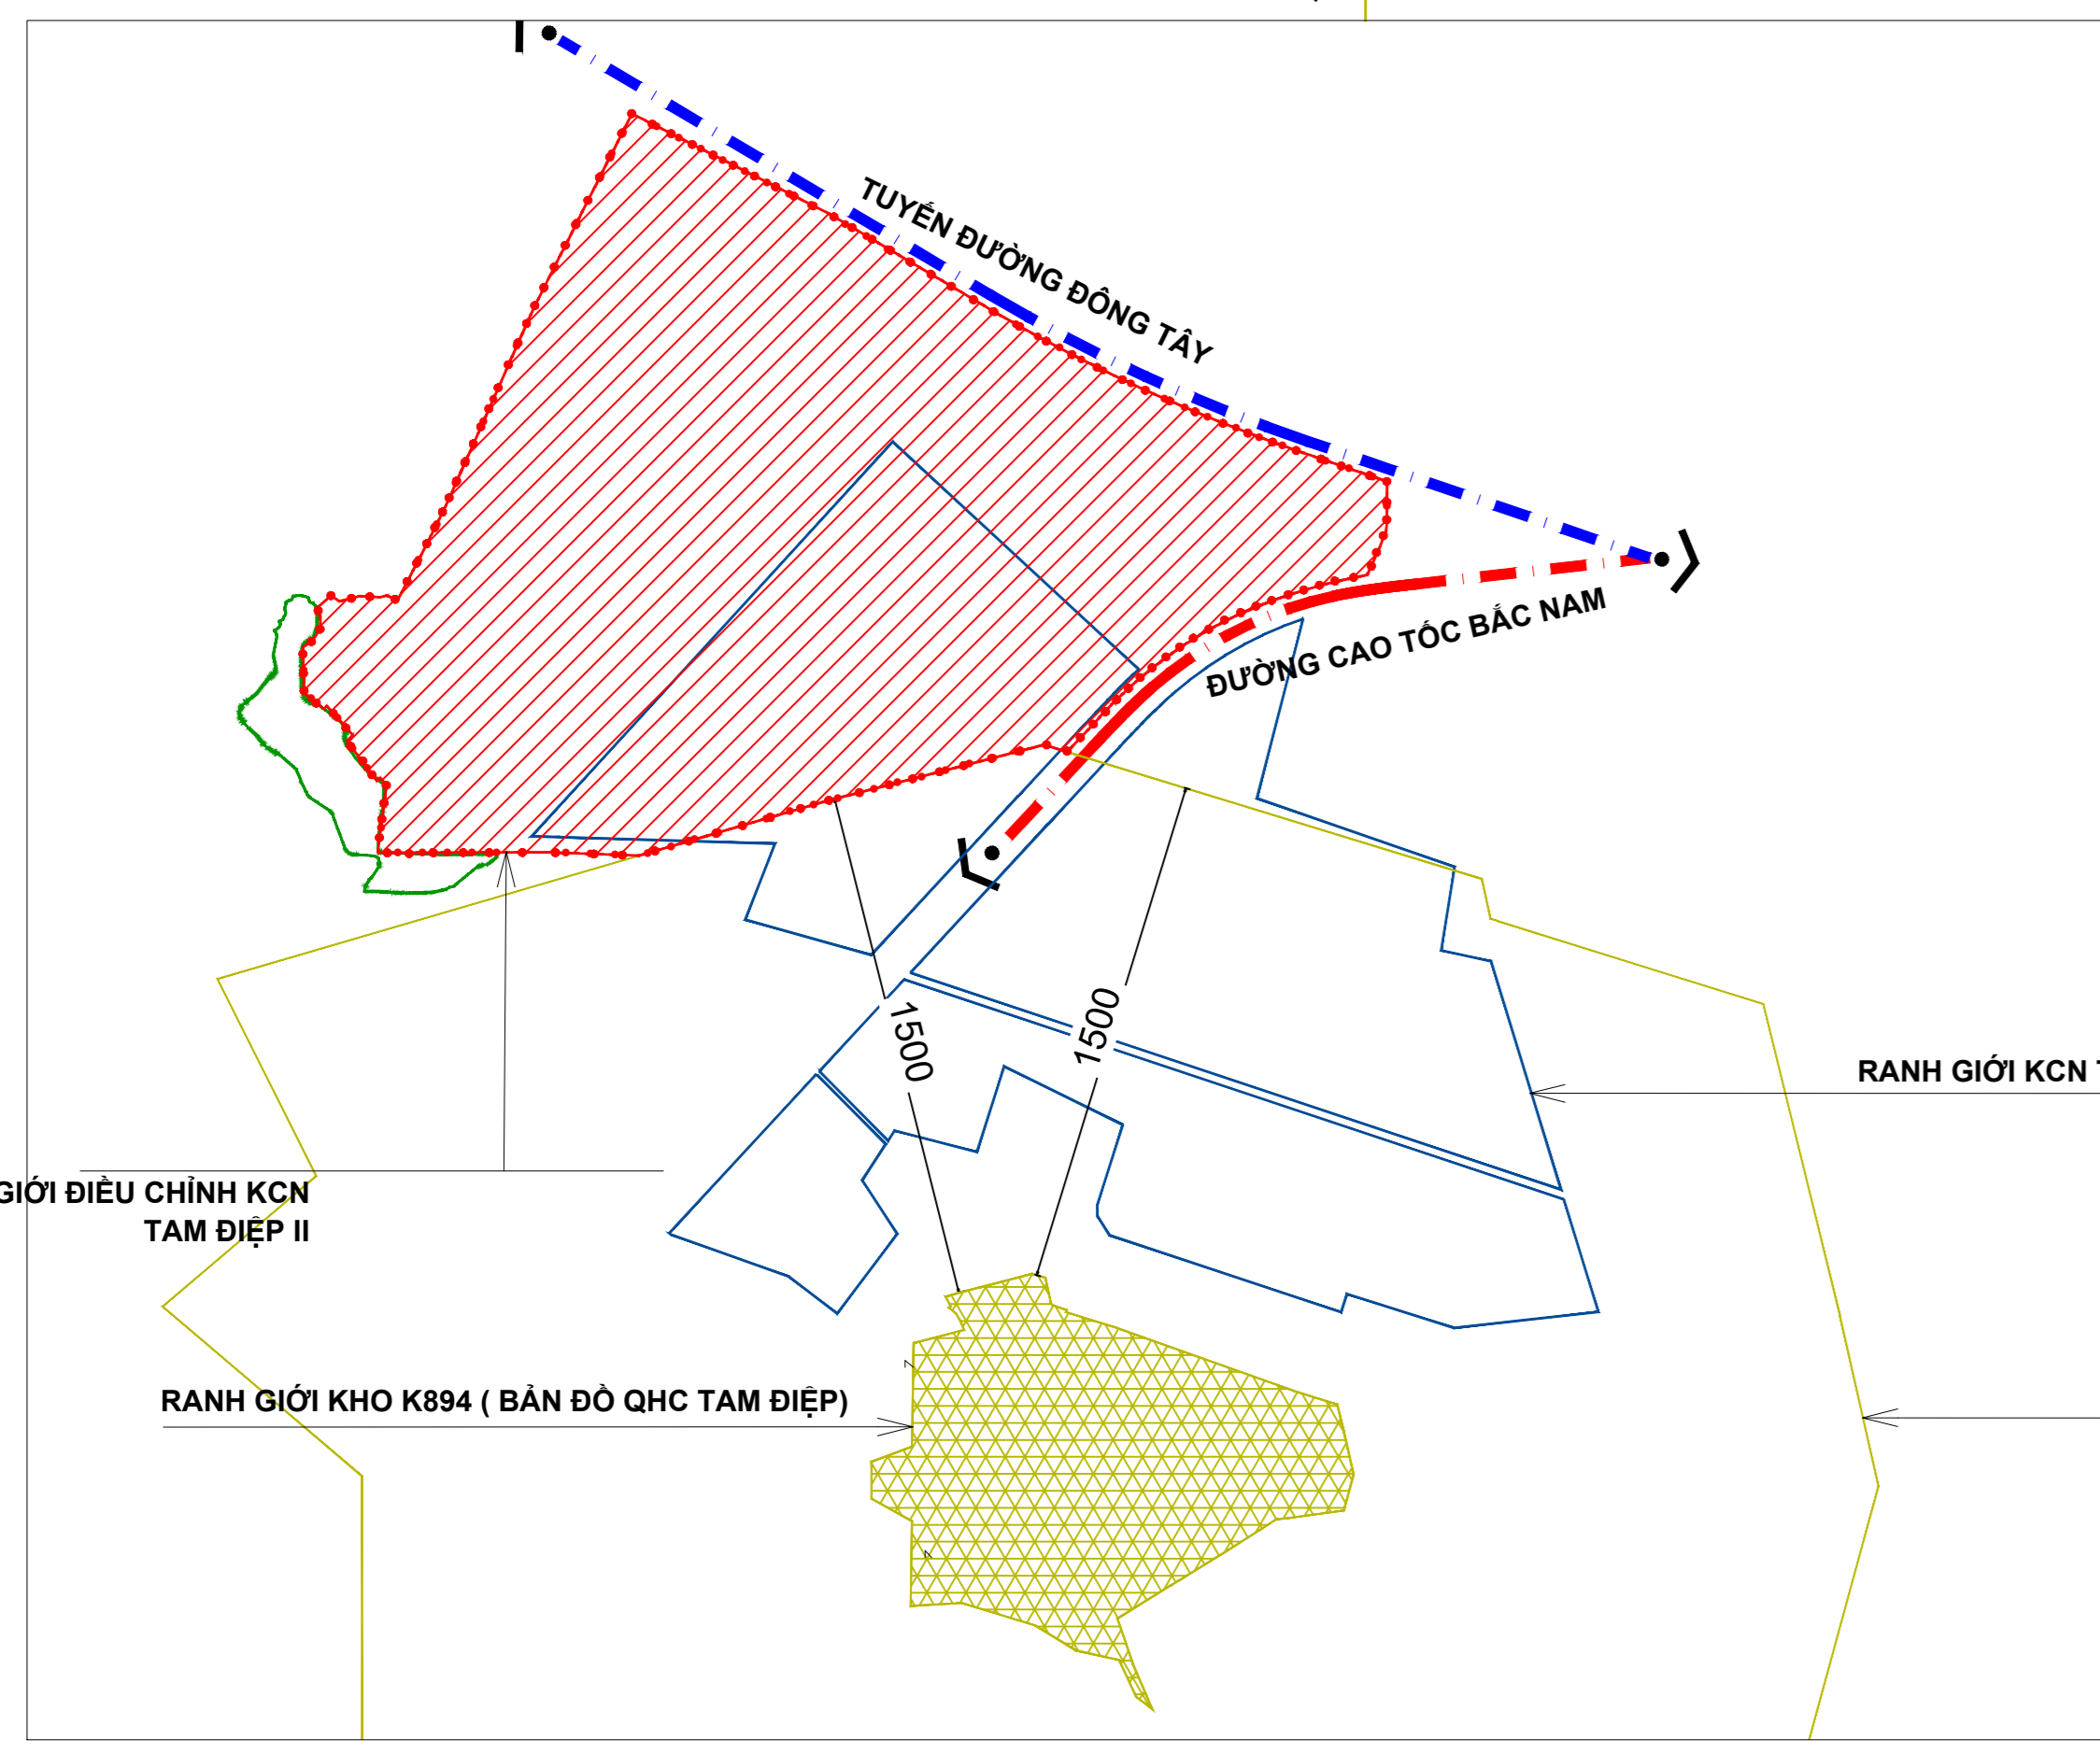

RANH GIỚI ĐIỀU CHỈNH KCN TAM ĐIẾP II

RANH GIỚI KHO K894 (BẢN ĐỒ QHC TAM ĐIẾP)

RANH GIỚI KCN TAM ĐIẾP II PHÊ DUYỆT 07/10/2019

VÀNH ĐAI AN TOÀN KHO K894

**I. VỊ TRÍ VÀ RANH GIỚI**  
KHU CÔNG NGHIỆP TAM ĐIẾP II, X. QUANG SON, TP TAM ĐIẾP, TỈNH NINH BÌNH CÓ VỊ TRÍ NHƯ SAU:  
- PHÍA ĐÔNG GIÁP ĐƯỜNG NHỰA HIỆN TRẠNG NỐI TỪ ĐƯỜNG ĐÔNG TÂY QUA HẦM CHUI CAO TỐC  
- PHÍA TÂY GIÁP ĐƯỜNG THEO QUY HOẠCH CHUNG, HIỆN TRẠNG LÀ ĐƯỜNG ĐẤT KHU VỰC TRẠI LỚN CỦA NÔNG TRƯỜNG ĐÔNG GIAO  
- PHÍA NAM GIÁP ĐƯỜNG CAO TỐC VÀ ĐẤT NÔNG NGHIỆP CỦA NÔNG TRƯỜNG ĐÔNG GIAO  
- PHÍA BẮC GIÁP ĐƯỜNG ĐÔNG - TÂY VÀ ĐƯỜNG ĐÔNG GIAO  
**II. QUY MŌ**  
- DIỆN TÍCH KHU VỰC LẬP QUY HOẠCH ĐIỀU CHỈNH: 386 HA

- KÍ HIỆU:**
- ĐẤT KHU Ồ HIỆN TRẠNG
  - ĐẤT KHU Ồ MỚI
  - ĐẤT DỰ TRÙ PHÁT TRIỂN
  - ĐẤT CÔNG CỘNG
  - ĐẤT TRUNG TÂM HÀNH CHÍNH THỊ XÃ
  - ĐẤT CƠ QUAN HÀNH CHÍNH ĐƠN VỊ Ồ
  - ĐẤT CƠ QUAN LIÊN NGÀNH
  - ĐẤT TRUNG TÂM VĂN HÓA
  - ĐẤT TRUNG TÂM TDTT
  - ĐẤT DỊCH VỤ DU LỊCH
  - ĐẤT Y TẾ
  - ĐẤT THƯƠNG MẠI
  - ĐẤT GIÁO DỤC
  - ĐẤT TRƯỜNG ĐẠY NGHỀ
  - ĐẤT TRƯỜNG THPT
  - ĐẤT TRƯỜNG THCS
  - ĐẤT TRƯỜNG TIỂU HỌC
  - ĐẤT CÔNG VIÊN CÂY XANH
  - ĐẤT CÂY XANH CẢNH QUAN
  - ĐẤT CÁCH LY
  - MẶT NƯỚC
  - ĐẤT AN NINH, QUỐC PHÒNG
  - ĐẤT CÔNG NGHIỆP
  - ĐẤT DI TÍCH, TÔN GIÁO
  - ĐẤT ĐỒI NÚI, LÂM NGHIỆP
  - ĐẤT NÔNG NGHIỆP
  - ĐẤT SÂN GOLF
  - ĐẤT NUÔI TRỒNG THỦY SẢN
  - ĐẤT HÀ TÀNG KỸ THUẬT
  - ĐẤT NHÀ MÂY CẤP NƯỚC
  - ĐẤT TRẠM BƠM
  - ĐẤT TRẠM XỬ LÝ NƯỚC THẢI
  - ĐẤT BẾN XE
  - ĐẤT BÃI ĐỖ XE
  - ĐẤT NHÀ GA
  - ĐẤT NGHĨA TRẠNG, NGHĨA ĐỊA
  - ĐẤT TƯỞNG NIỆM
  - VÙNG DU LỊCH, DI TÍCH VÀ DANH LAM THẮNG CẢNH CÔNG TRÌNH DI TÍCH
  - RANH GIỚI QHPK ĐIỀU CHỈNH
  - RANH GIỚI QHPK ĐÃ ĐƯỢC PHÊ DUYỆT (QB SỐ 1194/QĐ-UBND NGÀY 07/10/2019)
  - VÀNH ĐAI AN TOÀN KHO K894 (1500M)
  - PHẠM VI QHPK ĐIỀU CHỈNH

**CƠ QUAN PHÊ DUYỆT:**  
ỦY BAN NHÂN DÂN TỈNH NINH BÌNH

KÈM THEO TỜ TRÌNH SỐ..... NGÀY..... THÁNG..... NĂM 2023

**CƠ QUAN THAM ĐỊNH:**  
SỞ XÂY DỰNG TỈNH NINH BÌNH

KÈM THEO TỜ TRÌNH SỐ..... NGÀY..... THÁNG..... NĂM 2023

**CƠ QUAN TO CHỨC LẬP QUY HOẠCH:**  
BAN QUẢN LÝ CÁC KHU CÔNG NGHIỆP TỈNH NINH BÌNH

KÈM THEO TỜ TRÌNH SỐ..... NGÀY..... THÁNG..... NĂM 2023

**DỰ ÁN - ĐỊA ĐIỂM:**  
ĐIỀU CHỈNH QUY HOẠCH PHÂN KHU XÂY DỰNG KHU CÔNG NGHIỆP TAM ĐIẾP II, X. QUANG SON, THÀNH PHỐ TAM ĐIẾP, TỈNH NINH BÌNH

TÊN BẢN VẼ: **SƠ ĐỒ VỊ TRÍ VÀ GIỚI HẠN KHU ĐẤT**

BẢN VẼ: QH01 | GHÉP: 1A0 | TỶ LỆ: A0 FIT | NGÀY: ..../../2023

THIẾT KẾ: TRẦN ĐỨC SANG

CHỦ TRÌ: NGUYỄN HỮU HOAN

CHỦ NHIỆM: PHẠM MINH ĐỨC

QL KỸ THUẬT: TRẦN ĐỨC SANG

GIÁM ĐỐC  
THS.KTS. PHẠM MINH ĐỨC