


QUY HOẠCH CHI TIẾT XÂY DỰNG KHU MỞ RỘNG KHU CÔNG NGHIỆP GIÁN KHẨU (35HA)

BẢN ĐỒ QUY HOẠCH SỬ DỤNG ĐẤT

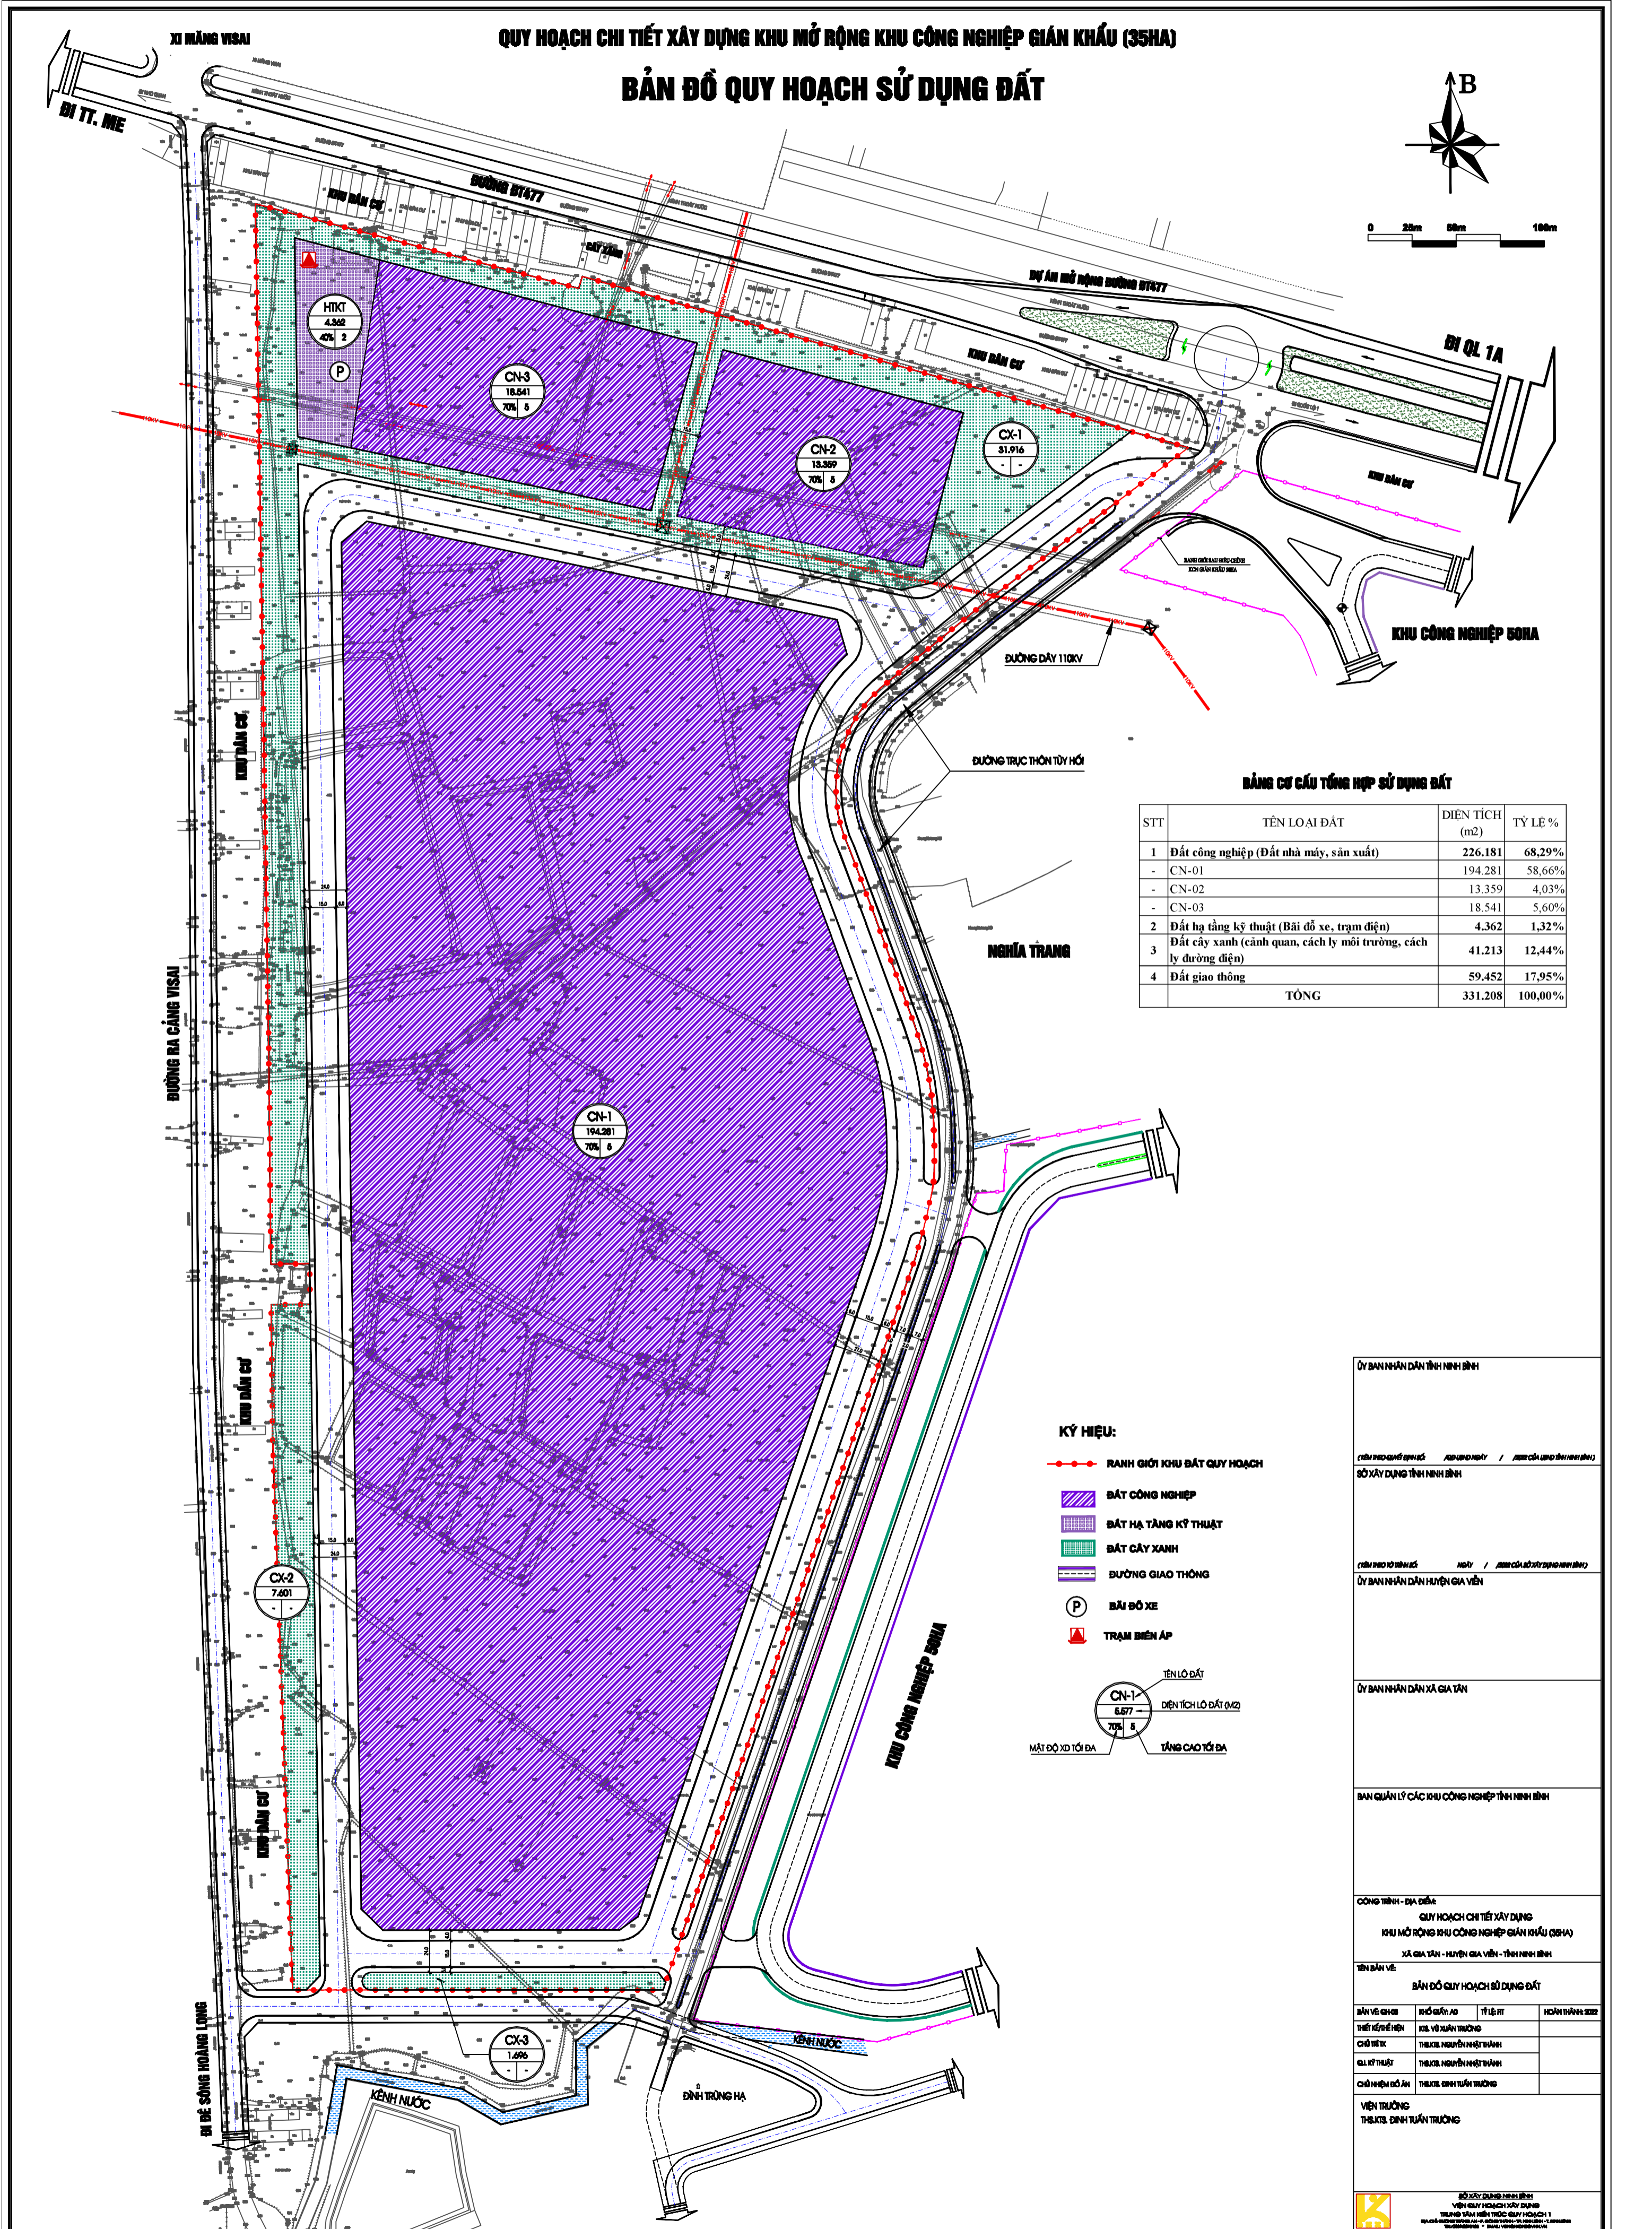

BẢNG CƠ CẤU TỔNG HỢP SỬ DỤNG ĐẤT

STT	TÊN LOẠI ĐẤT	DIỆN TÍCH (m ²)	TỶ LỆ %
1	Đất công nghiệp (Đất nhà máy, sản xuất)	226.181	68,29%
-	CN-01	194.281	58,66%
-	CN-02	13.359	4,03%
-	CN-03	18.541	5,60%
2	Đất hạ tầng kỹ thuật (Bãi đỗ xe, trạm điện)	4.362	1,32%
3	Đất cây xanh (cảnh quan, cách ly môi trường, cách ly đường điện)	41.213	12,44%
4	Đất giao thông	59.452	17,95%
	TỔNG	331.208	100,00%

- KÝ HIỆU:**
- RANH GIỚI KHU BẮT QUY HOẠCH
 - ĐẤT CÔNG NGHIỆP
 - ĐẤT HẠ TẦNG KỸ THUẬT
 - ĐẤT CÂY XANH
 - ĐƯỜNG GIAO THÔNG
 - P BÃI ĐỖ XE
 - ▲ TRẠM BIẾN ÁP
- CN-1 TÊN LÔ ĐẤT
5.877 DIỆN TÍCH LÔ ĐẤT (M²)
70% 5 TỶ LỆ %
M MẶT ĐỘ XĐ TỐI ĐA
M TẦNG CAO TỐI ĐA

ỦY BAN NHÂN DÂN TỈNH NINH BÌNH

CHỖ CHỮ KÝ VÀ CHỖ ĐÓNG CHẤM CỦA ỦY BAN NHÂN DÂN TỈNH NINH BÌNH
 SỞ XÂY DỰNG TỈNH NINH BÌNH

CHỖ CHỮ KÝ VÀ CHỖ ĐÓNG CHẤM CỦA ỦY BAN NHÂN DÂN HUYỆN GIA VIÊN
 ỦY BAN NHÂN DÂN HUYỆN GIA VIÊN

ỦY BAN NHÂN DÂN XÃ GIA TÂN

BAN QUẢN LÝ CÁC KHU CÔNG NGHIỆP TỈNH NINH BÌNH

CÔNG TRÌNH - DẠ ĐỀ:
 QUY HOẠCH CHI TIẾT XÂY DỰNG
 KHU MỞ RỘNG KHU CÔNG NGHIỆP GIÁN KHẨU (35HA)
 XÃ GIA TÂN - HUYỆN GIA VIÊN - TỈNH NINH BÌNH

TÊN BẢN VẼ:
BẢN ĐỒ QUY HOẠCH SỬ DỤNG ĐẤT

HỌ TÊN	HỌ QUÂN	TỶ LỆ	HOÀN THÀNH
THIẾT KẾ	KH. V. AN TRƯỜNG		
CHỦ THIẾT	TH. KH. NGUYỄN HỮU THÀNH		
QUẢN LÝ	TH. KH. NGUYỄN HỮU THÀNH		
CHỦ NHẬN ĐÓNG	TH. KH. ĐINH TUẤN TRƯỜNG		

VIỆN TRƯỞNG
 TH. KH. ĐINH TUẤN TRƯỜNG

SỞ XÂY DỰNG TỈNH NINH BÌNH
 VIỆN QUẢN LÝ VÀ THIẾT KẾ XÂY DỰNG
 SỐ QUẢN LÝ BẢN VẼ: 1/2024/QT-UBND
 NGÀY 15/05/2024