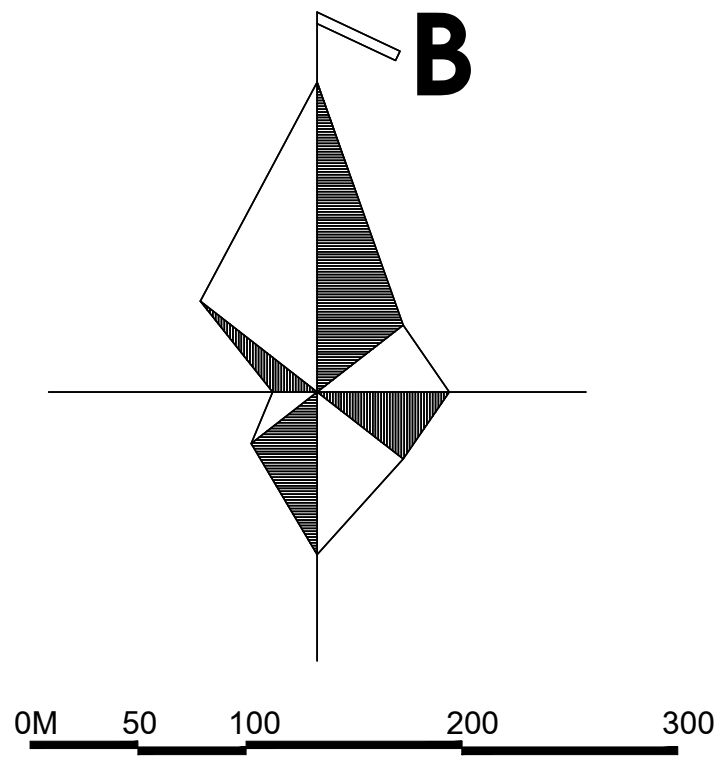
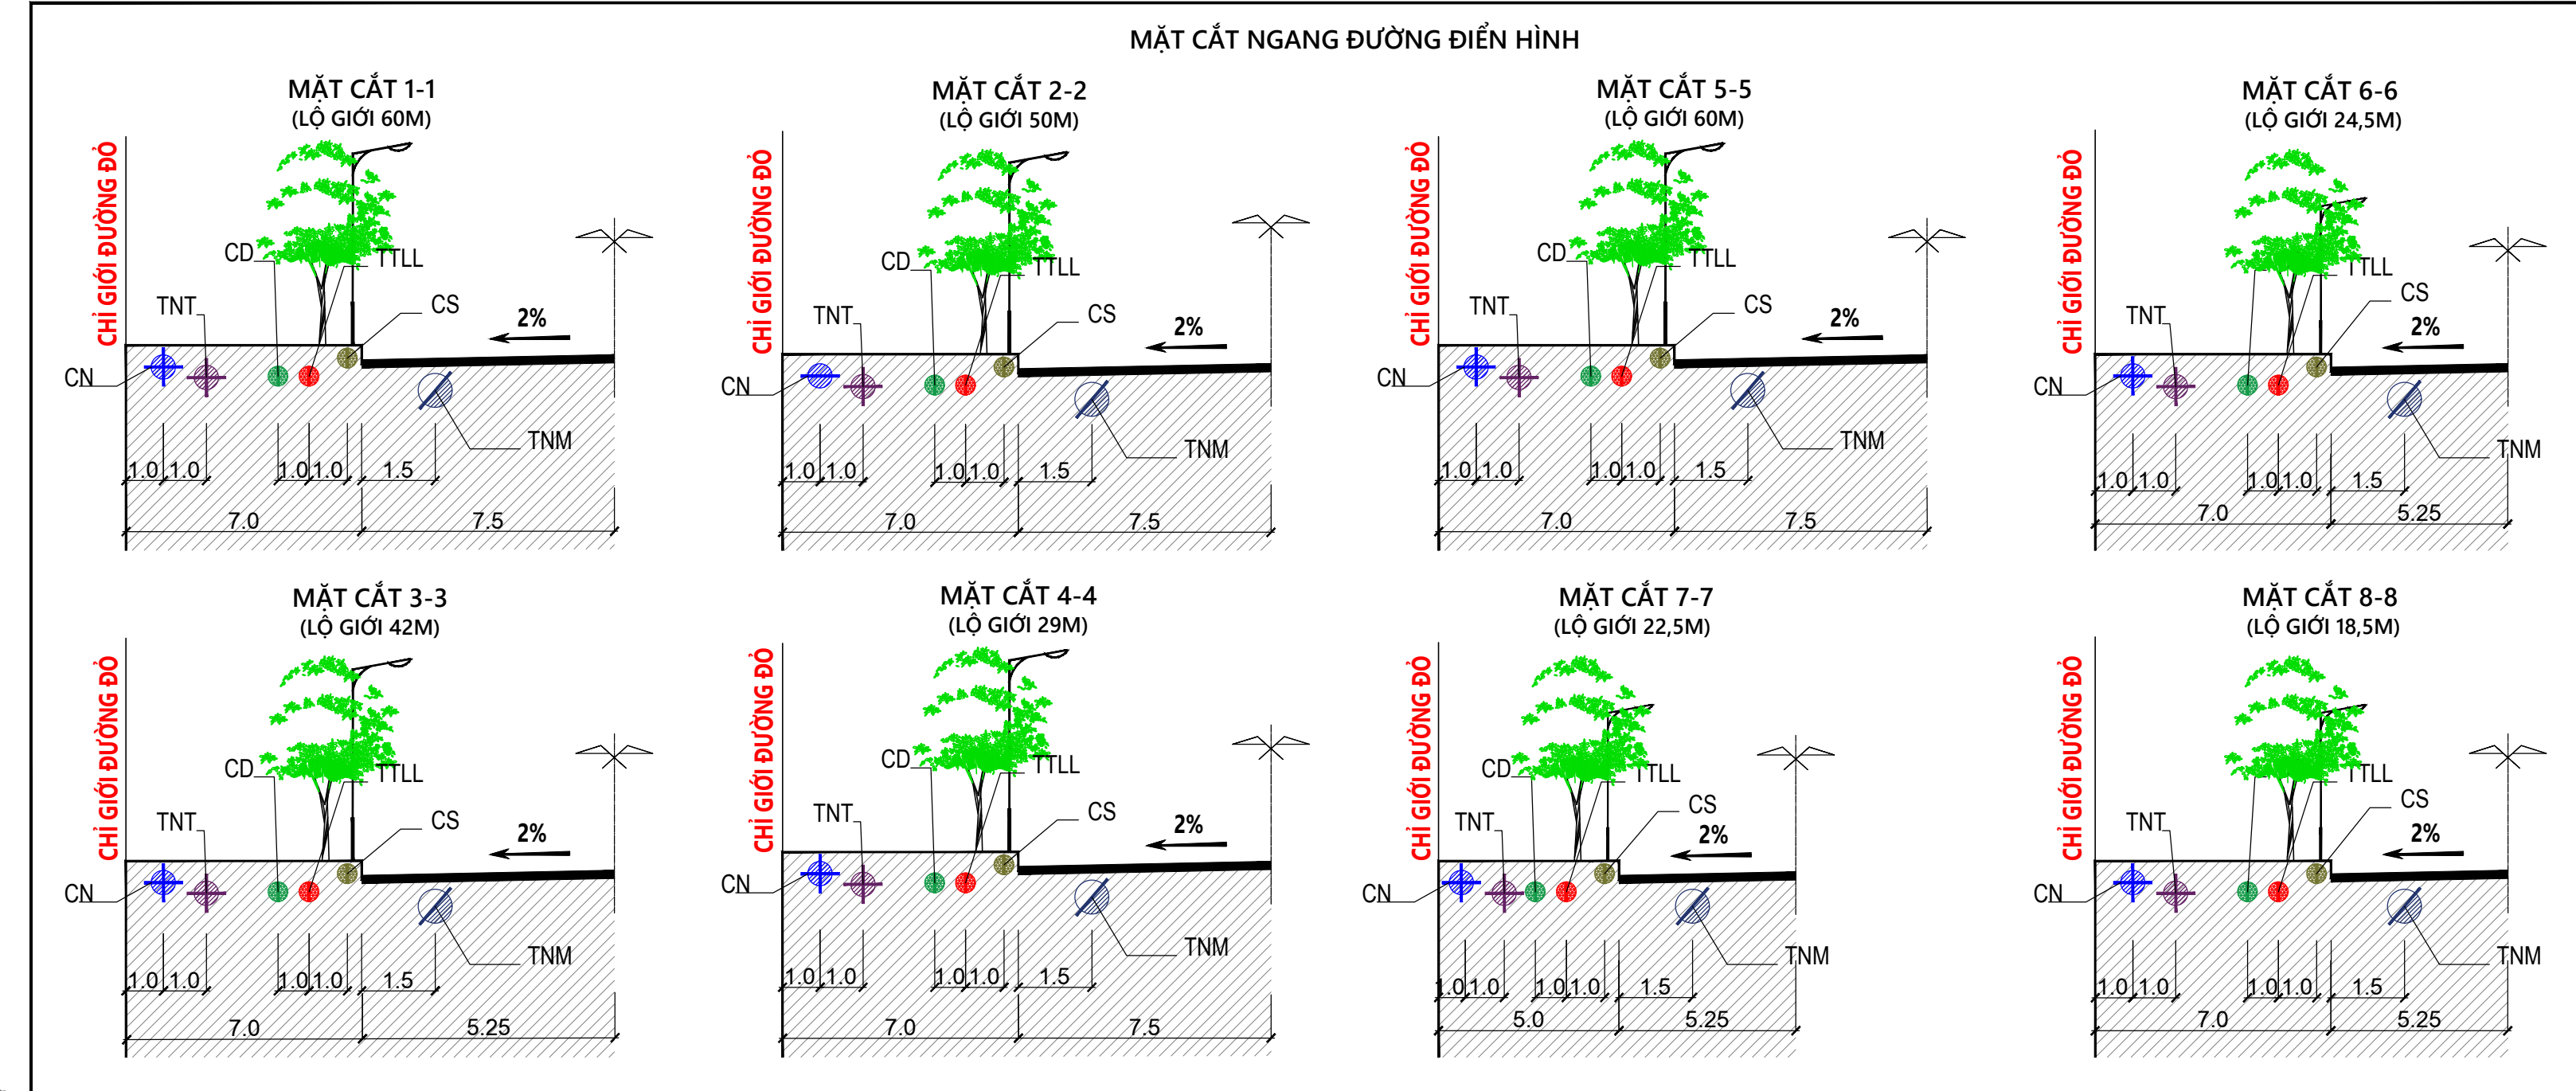


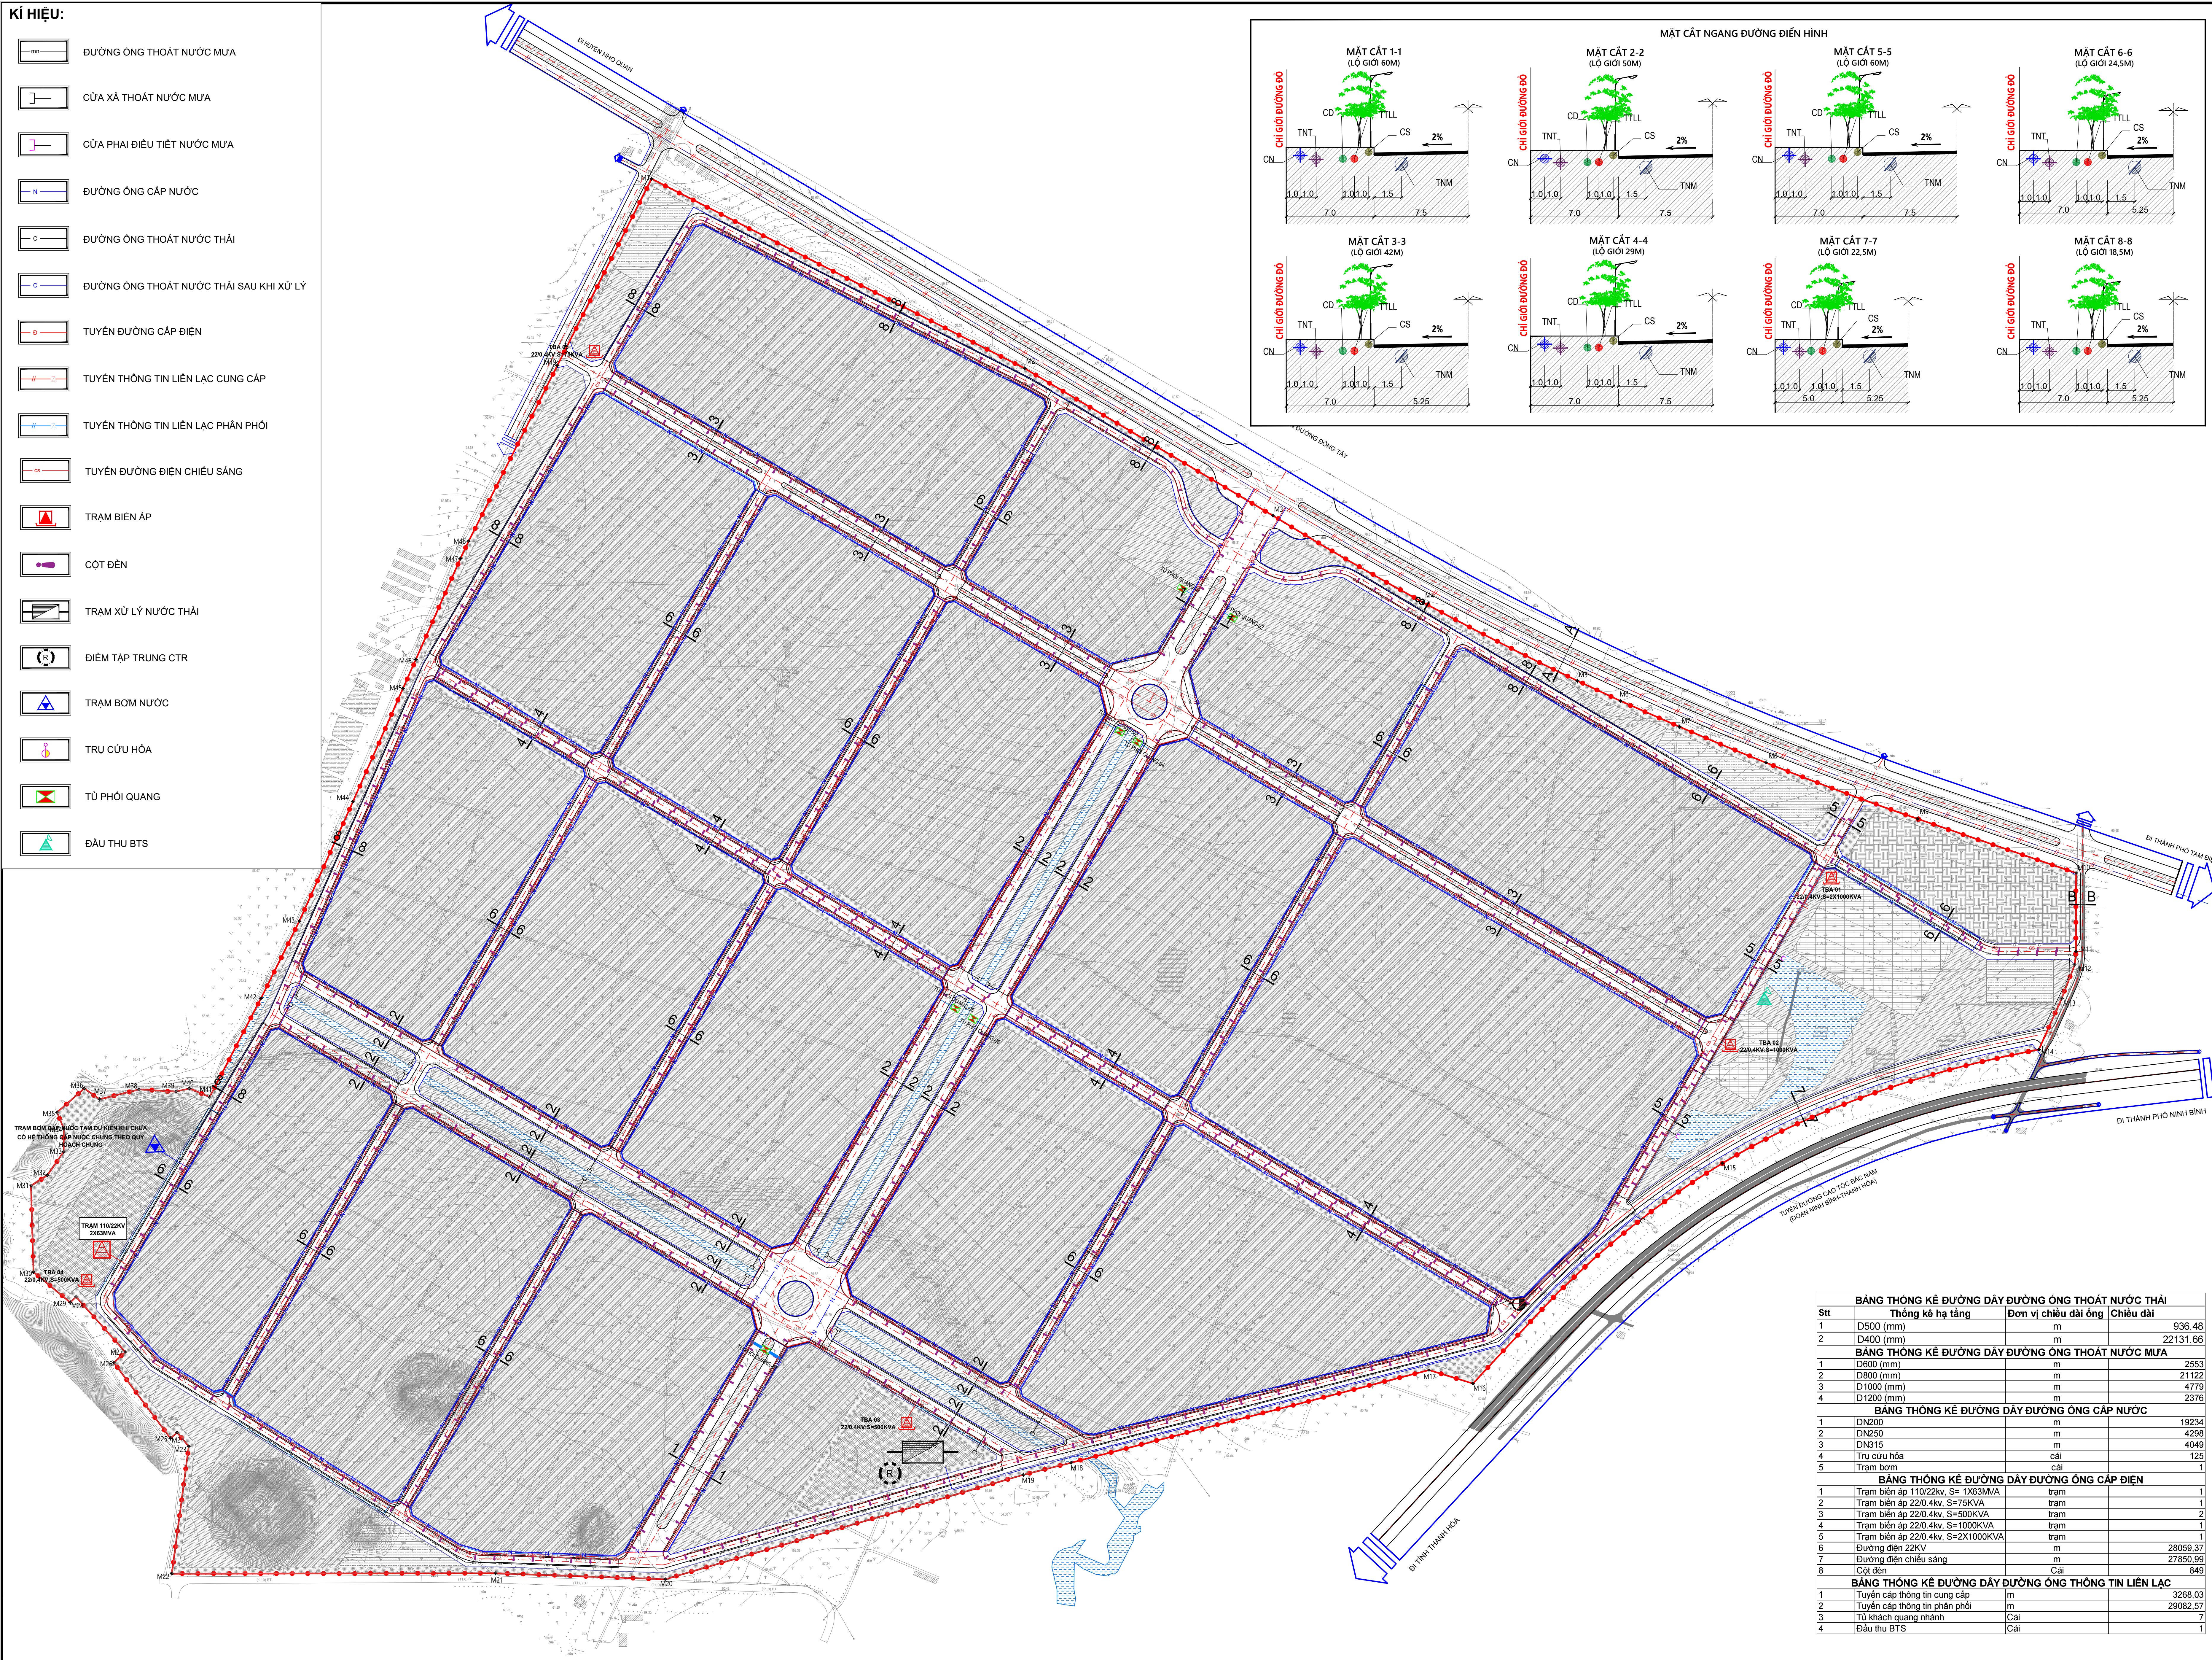
**KÍ HIỆU:**

-  ĐƯỜNG ỐNG THOÁT NƯỚC MƯA
-  CỬA XẢ THOÁT NƯỚC MƯA
-  CỬA PHAI ĐIỀU TIẾT NƯỚC MƯA
-  ĐƯỜNG ỐNG CẤP NƯỚC
-  ĐƯỜNG ỐNG THOÁT NƯỚC THẢI
-  ĐƯỜNG ỐNG THOÁT NƯỚC THẢI SAU KHÍ XỬ LÝ
-  TUYẾN ĐƯỜNG CẤP ĐIỆN
-  TUYẾN THÔNG TIN LIÊN LẠC CUNG CẤP
-  TUYẾN THÔNG TIN LIÊN LẠC PHÂN PHỐI
-  TUYẾN ĐƯỜNG ĐIỆN CHIẾU SÁNG
-  TRẠM BIẾN ÁP
-  CỘT ĐÉN
-  TRẠM XỬ LÝ NƯỚC THẢI
-  ĐIỂM TẬP TRUNG CTR
-  TRẠM BƠM NƯỚC
-  TRỤ CỨU HỎA
-  TỦ PHỐI QUANG
-  ĐẦU THU BTS



**KÍ HIỆU:**

-  RANH GIỚI QUY HOẠCH
-  ĐƯỜNG CƠ QUAN, TRỤ SỞ
-  ĐẤT DỊCH VỤ
-  ĐẤT SẢN XUẤT CÔNG NGHIỆP, KHO BÃI
-  ĐẤT HÀ TẦNG KỸ THUẬT KHÁC
-  ĐẤT CÂY XANH CÔNG CỘNG
-  ĐẤT CÂY XANH CHUYÊN DỤNG
-  MƯƠNG NƯỚC, HỒ NƯỚC
-  BÃI ĐÓ XE



BẢNG THÔNG KẾ ĐƯỜNG DÂY ĐƯỜNG ỐNG THOÁT NƯỚC THẢI			
Stt	Thông kê hệ tầng	Đơn vị chiều dài ống	Chiều dài
1	D500 (mm)	m	936,48
2	D400 (mm)	m	22131,66

BẢNG THÔNG KẾ ĐƯỜNG DÂY ĐƯỜNG ỐNG THOÁT NƯỚC MƯA			
Stt	Thông kê hệ tầng	Đơn vị chiều dài ống	Chiều dài
1	D600 (mm)	m	2553
2	D800 (mm)	m	21122
3	D1000 (mm)	m	4779
4	D1200 (mm)	m	2376

BẢNG THÔNG KẾ ĐƯỜNG DÂY ĐƯỜNG ỐNG CẤP NƯỚC			
Stt	Thông kê hệ tầng	Đơn vị chiều dài ống	Chiều dài
1	DN200	m	18234
2	DN250	m	4238
3	DN315	m	4049
4	Trụ cứu hỏa	cái	125
5	Trạm bơm	cái	1

BẢNG THÔNG KẾ ĐƯỜNG DÂY ĐƯỜNG ỐNG CẤP ĐIỆN			
Stt	Thông kê hệ tầng	Đơn vị chiều dài ống	Chiều dài
1	Trạm biến áp 110/22kv, S=1353MVA	trạm	1
2	Trạm biến áp 22/0.4kv, S=75KVA	trạm	1
3	Trạm biến áp 22/0.4kv, S=500KVA	trạm	2
4	Trạm biến áp 22/0.4kv, S=1000KVA	trạm	1
5	Trạm biến áp 22/0.4kv, S=2X1000KVA	trạm	1
6	Đường điện 22KV	m	28059,37
7	Đường điện chiếu sáng	m	27850,99
8	Cột đèn	Cái	849

BẢNG THÔNG KẾ ĐƯỜNG DÂY ĐƯỜNG THÔNG TIN LIÊN LẠC			
Stt	Thông kê hệ tầng	Đơn vị chiều dài ống	Chiều dài
1	Tuyến cáp thông tin cung cấp	m	3268,03
2	Tuyến cáp thông tin phân phối	m	29062,57
3	Tủ khách quang nhánh	Cái	7
4	Đầu thu BTS	Cái	1

**CƠ QUAN PHÊ DUYỆT:**  
ỦY BAN NHÂN DÂN TỈNH NINH BÌNH

KÈM THEO QUYẾT ĐỊNH SỐ: \_\_\_\_\_ NGÀY: \_\_\_\_ THÁNG \_\_\_\_ NĂM 2023

**CƠ QUAN THAM ĐỊNH:**  
SỞ XÂY DỰNG TỈNH NINH BÌNH

KÈM THEO TỜ TRÌNH SỐ: \_\_\_\_\_ NGÀY: \_\_\_\_ THÁNG \_\_\_\_ NĂM 2023

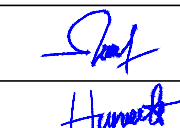
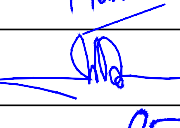
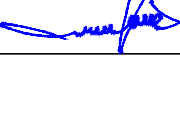

**CƠ QUAN TỔ CHỨC LẬP QUY HOẠCH:**  
BAN QUẢN LÝ CÁC KHU CÔNG NGHIỆP TỈNH NINH BÌNH

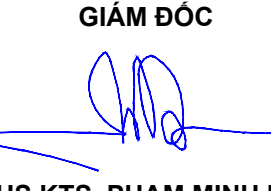
KÈM THEO TỜ TRÌNH SỐ: \_\_\_\_\_ NGÀY: \_\_\_\_ THÁNG \_\_\_\_ NĂM 2023

**DỰ ÁN - ĐỊA ĐIỂM:**  
ĐIỀU CHỈNH QUY HOẠCH PHÂN KHU XÂY DỰNG KHU CÔNG NGHIỆP TAM ĐIẾP II, X. QUANG SƠN, THÀNH PHỐ TAM ĐIẾP, TỈNH NINH BÌNH

**TÊN BẢN VẼ:**  
BẢN ĐỒ TỔNG HỢP ĐƯỜNG DÂY, ĐƯỜNG ỐNG KỸ THUẬT

BẢN VẼ: QH12	GHÉP: 1A0	TỶ LỆ: A0 FIT	NGÀY: ..../../2023
--------------	-----------	---------------	--------------------

THIẾT KẾ	TRẦN THỊ THUY	
CHỦ TRÌ	MAI THỊ HƯƠNG	
CHỦ NHIỆM	PHẠM MINH ĐỨC	
QL KỸ THUẬT	TRẦN ĐỨC SANG	

GIÁM ĐỐC  
  
THS.KTS. PHẠM MINH ĐỨC

**VIỆN QUY HOẠCH ĐÔ THỊ VÀ NÔNG THÔN QUỐC GIA**  
TRUNG TÂM TƯ VẤN KIẾN TRÚC VÀ ĐẦU TƯ XÂY DỰNG  
10 Hoa Lư - Hà Nội | Tel: 024 22210888 Fax: 024 9764339